


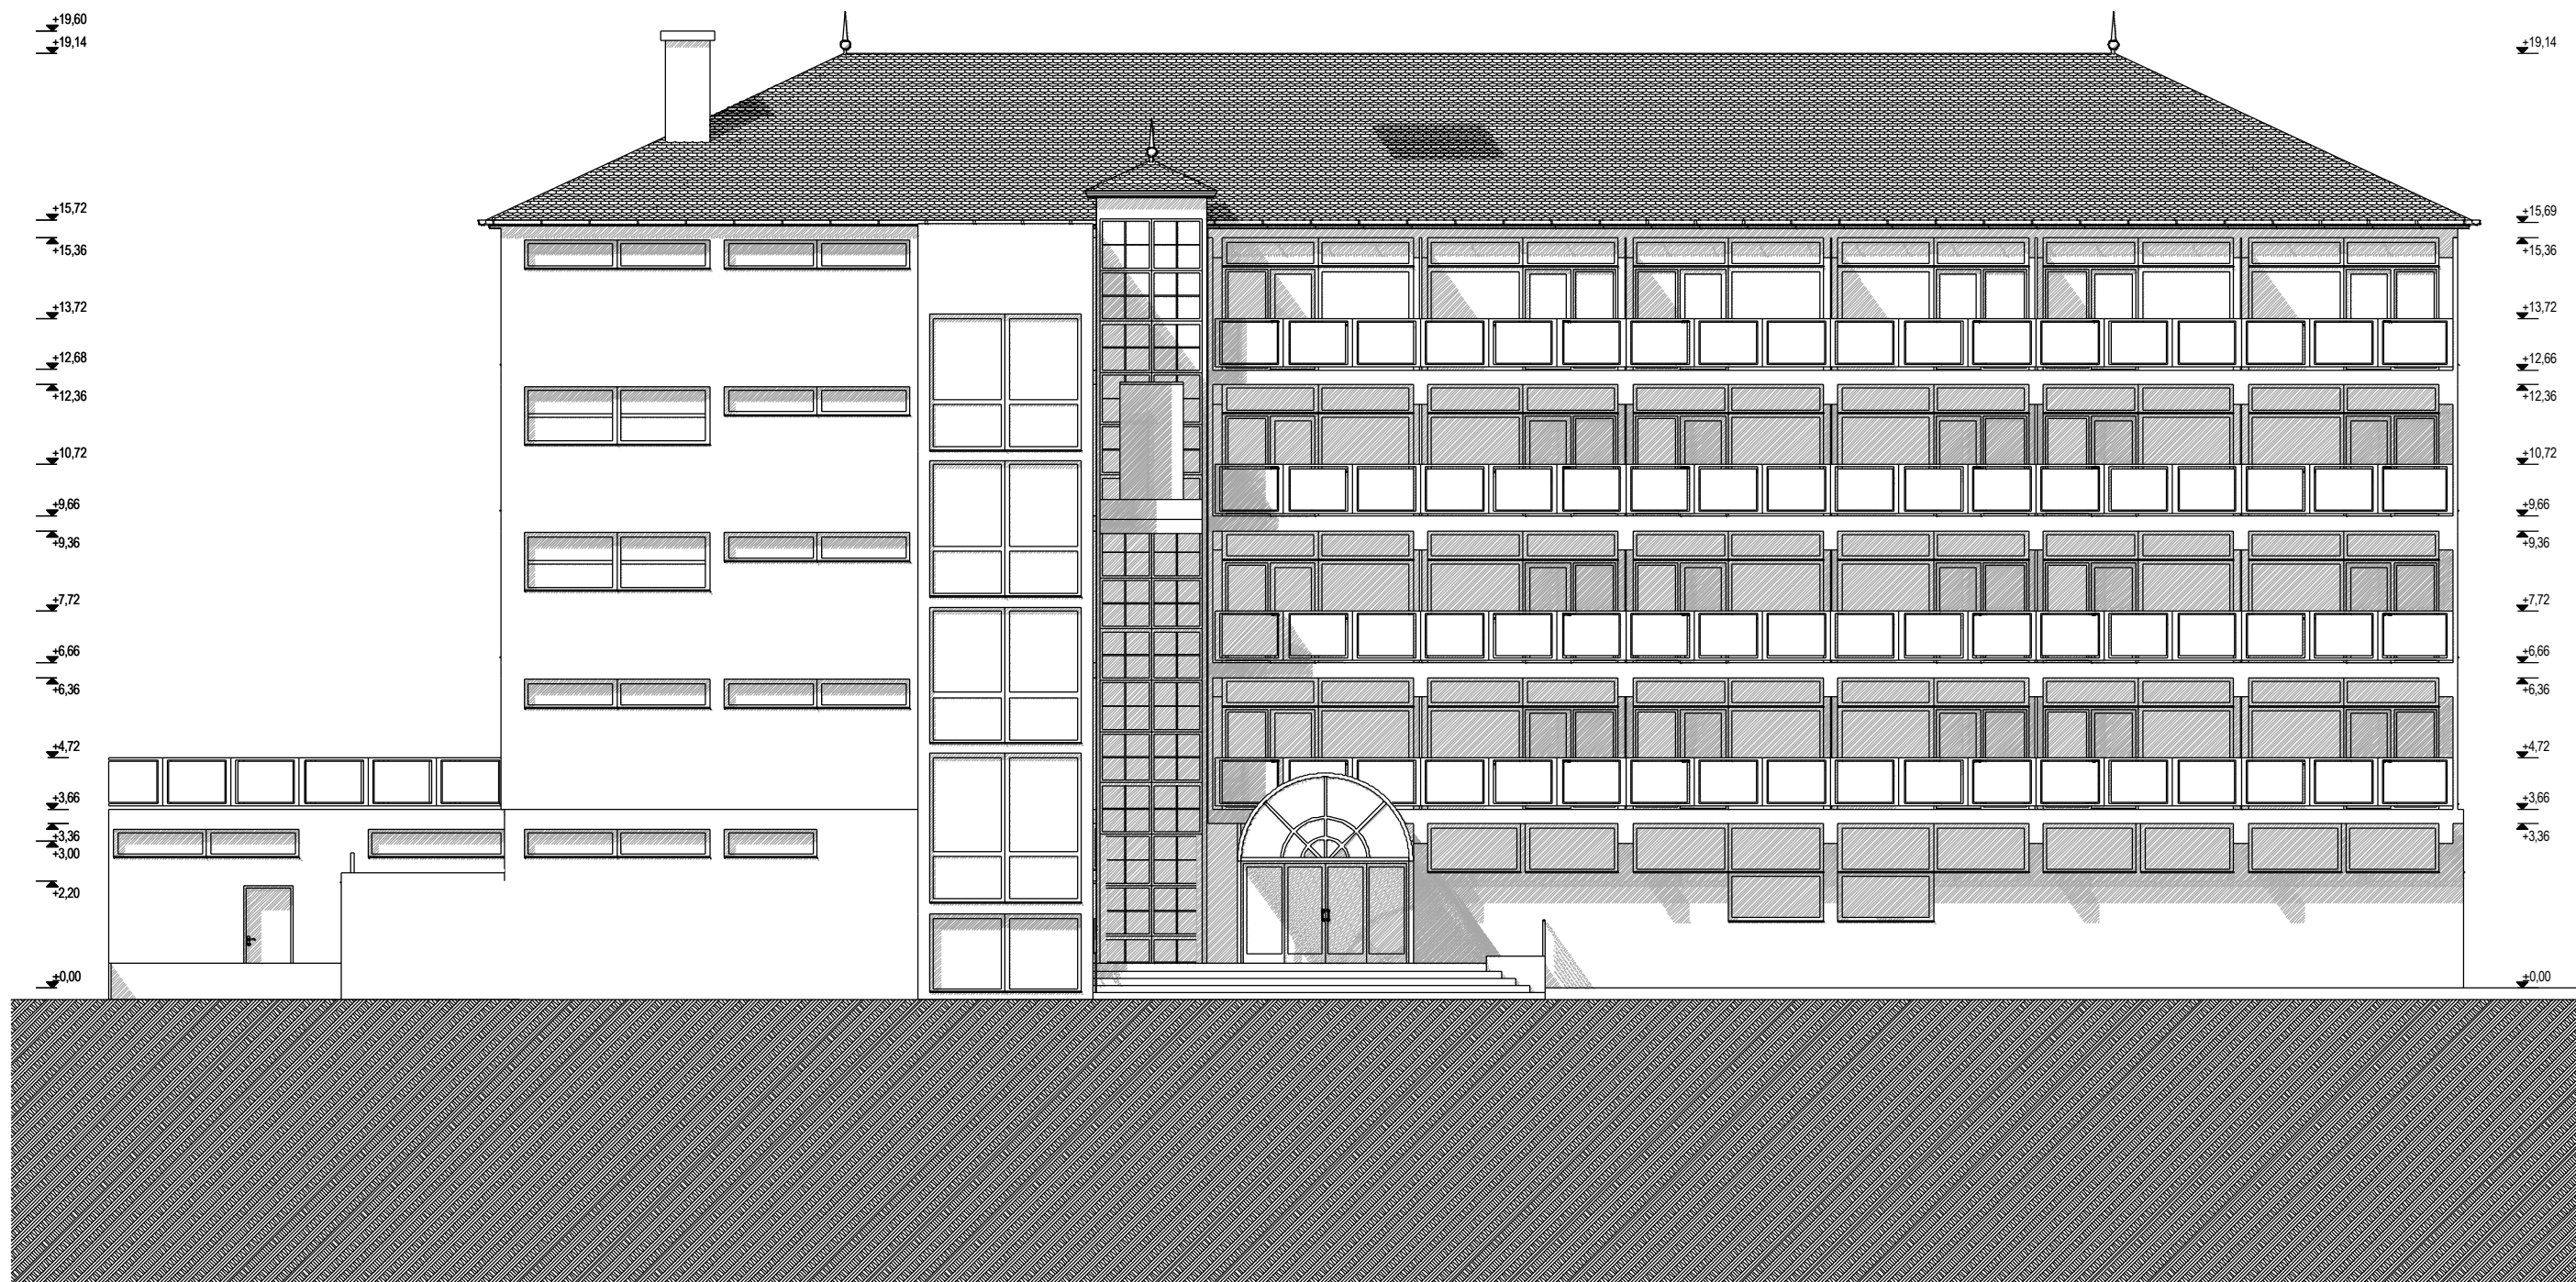

Révfülöp, Halász utca 37. /Hrsz: 1179/2/ szám alatti meglévő szálloda átalakítása,
szálláshelybővítés és új wellness épületszárny
ÉPÍTÉSI ENGEDÉLYEZÉSI TERVE

építtető: Hotel Révfülöp Kft.
Budapest, Deák F. u. 10.

m e g l é v ő É N Y - i h o m l o k z a t
m 1 : 1 0 0



tervező Tervező lépték Kft
7625 Pécs, Aradi vértanúk útja 8.

Masszi Pál É1-02 0152
Kovács Andor É2-02 0126

M-08

www.leptekterv.hu

2008.03.13.