
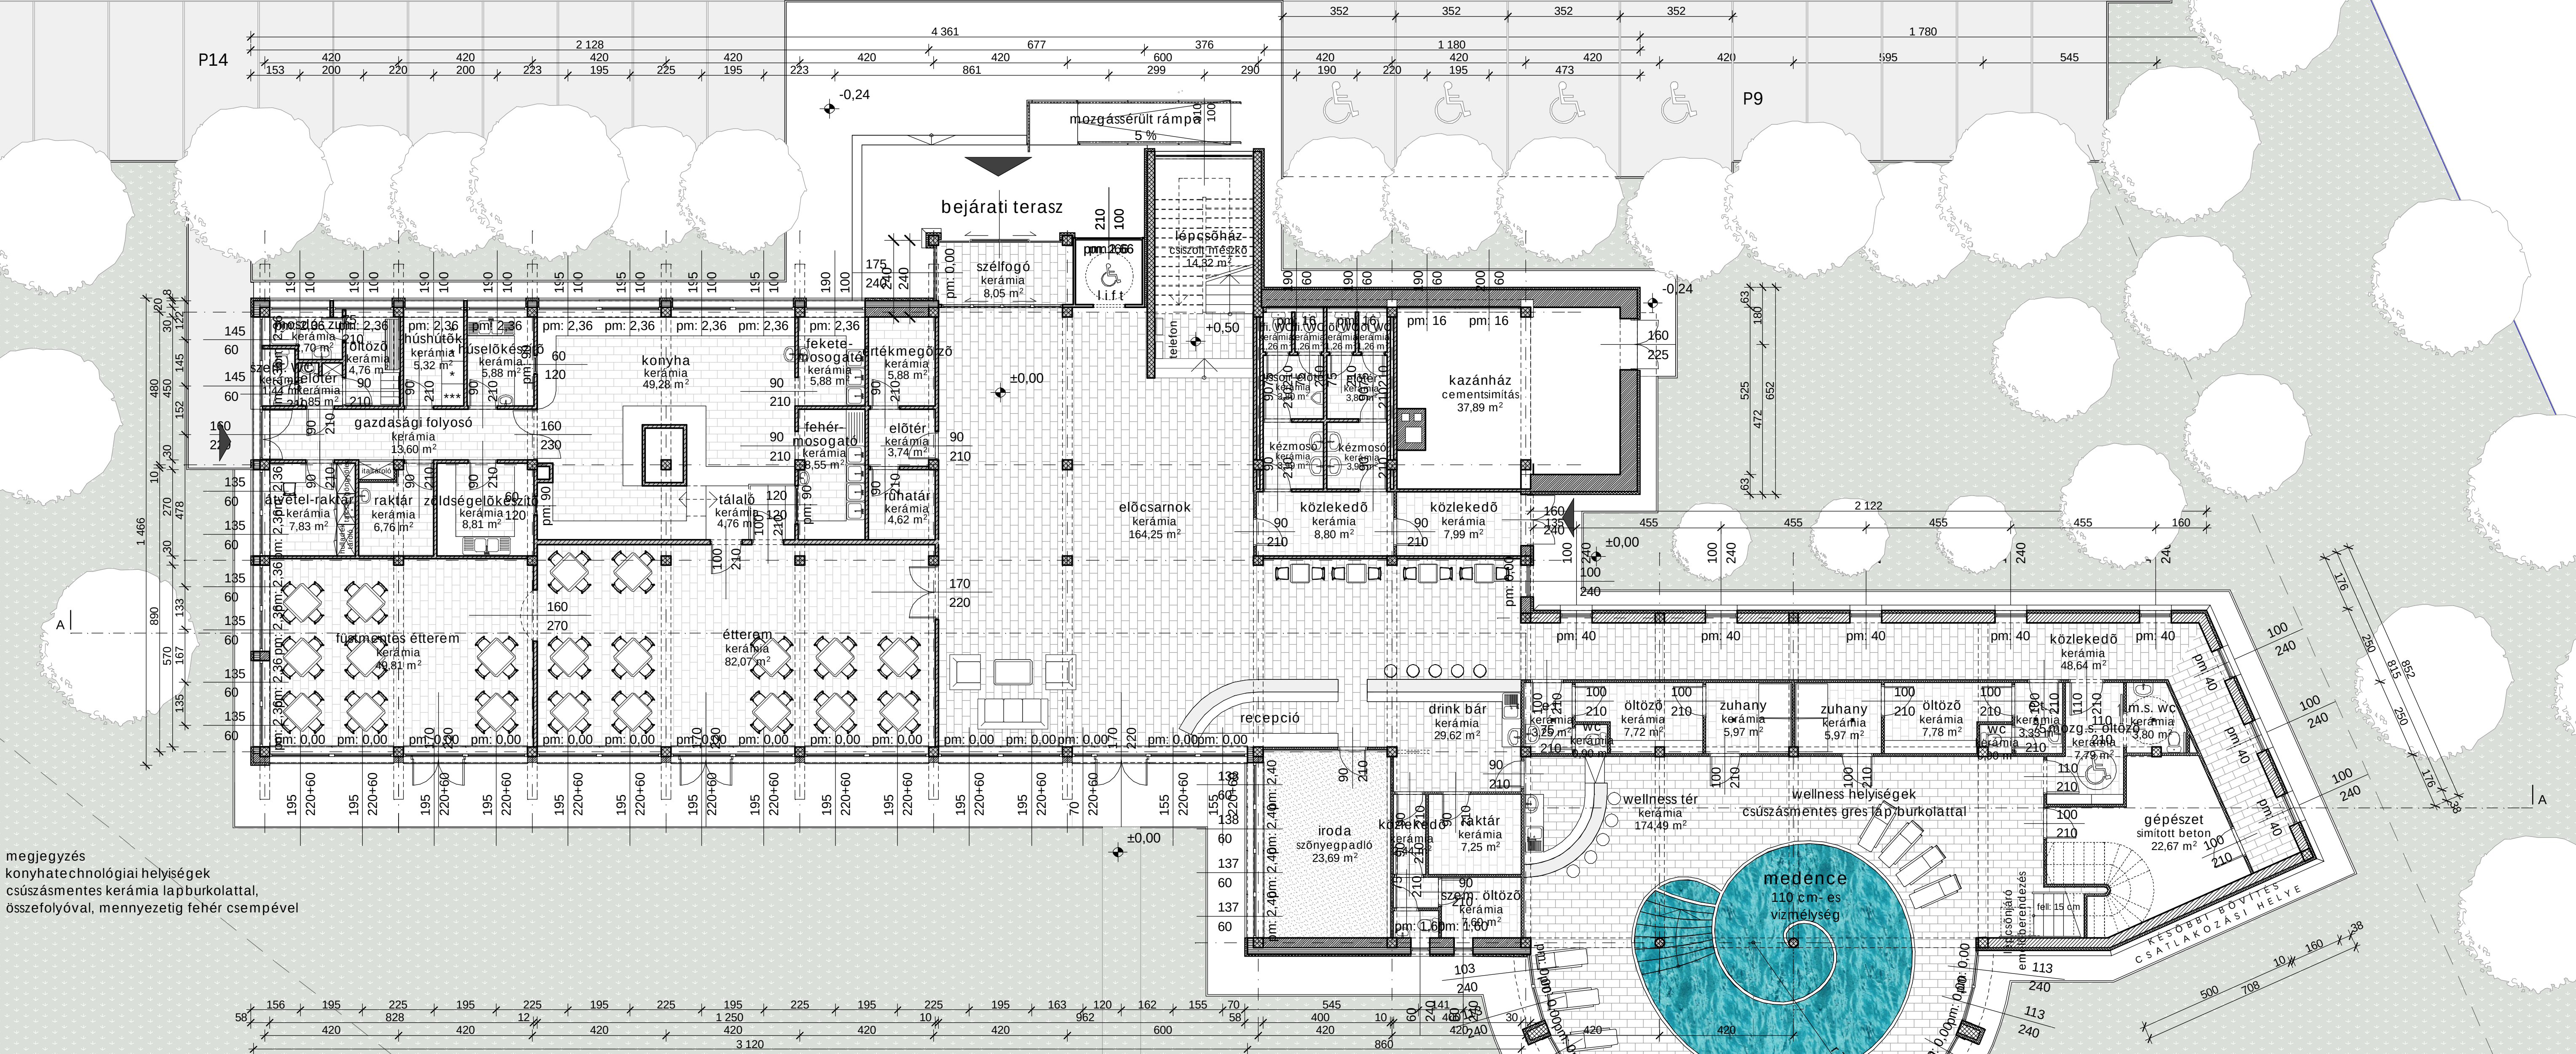


m e g l é v ő , á t a l a k í t a n d ó p a r k o l ó

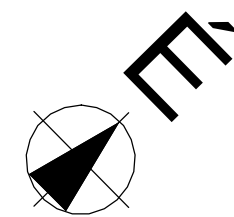

megjegyzés
konyhatechnológiai helyiségek
csúszásmentes kerámia lapburkolattal,
összefolyóval, mennyezetig fehér csempével

m e g l é v ő . á t a l a k í t a n d ó s z á r n y

földszint összes nettó alapterülete	899,27 m ²
I. emelet összes nettó alapterülete	672,75 m ²
II. emelet összes nettó alapterülete	478,32 m ²
III. emelet összes nettó alapterülete	481,17 m ²
IV. emelet összes nettó alapterülete	481,17 m ²
épület összes nettó alapterülete	3012,68 m ²

apartmanok	földszint	I. emelet	II. emelet	III. emelet	IV. emelet
	0	8	8	8	32

mozgáskorlátozottak által is használható egység: 4 db

telek területe	9952 m ²
előírt max. beépítés	15,00 %
bruttó beépített alapterület	1015,2 m ²
összes nettó alapterület	3012,7 m ²
szintterület mutató	0,30
zöldfelület előírt min. nagysága	70,00 %
tervezett zöldterület	7304,5 m ²
parkoló	50 db

játszótér

1179/2

m ó d o s í t v a : 2 0 0 8 . 0 6 . 0 2 .

Révfülöp, Halász utca 37. /Hrsz: 1179/2/ szám alatti meglévő szálloda átalakítása,
szálláshelybővítés és új wellness épületszárny
ÉPÍTÉSI ENGEDÉLYEZÉSI TERVE

építtető: Hotel Révfülöp Kft.
Budapest, Deák F. u. 10.

tervező: Tervező lépték kft.
7625 Pécs, Aradi vértanúk útja 8.

Masszi Pál É1-02 0152
Kovács Andor É2-02 0126

földszinti alaprajz
m 1:100

E-02m

m ó d o s í t v a : 2 0 0 8 . 0 6 . 0 2 .

1178/9